




Grundriss: Lowetscher Straße 73, 99089 Erfurt – 1. Obergeschoss links

2-Raum Wohnung

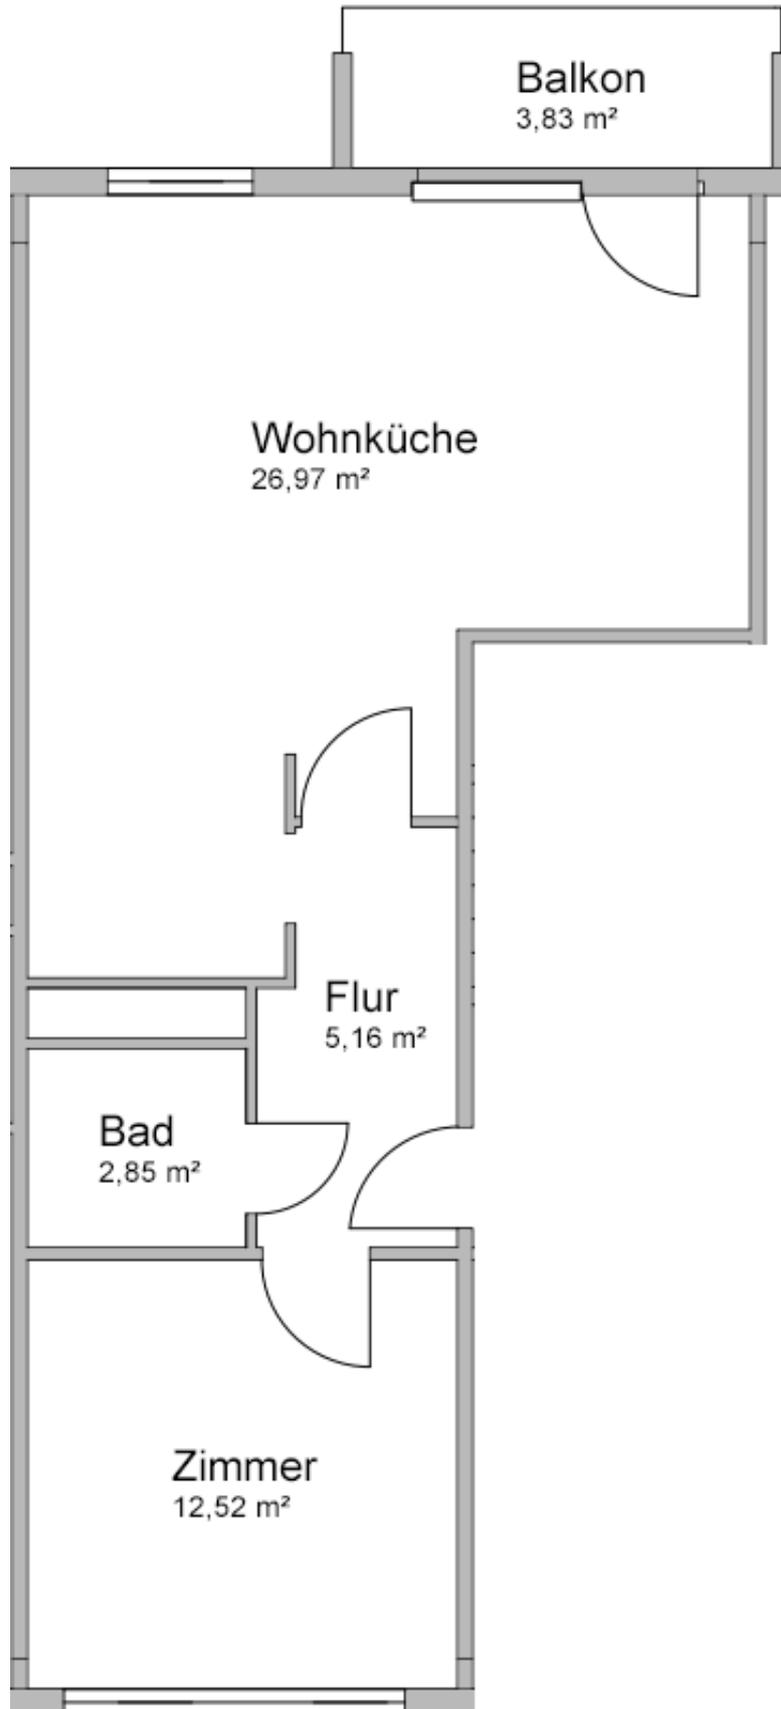

Gesamtwohnfläche: **49,42 m²**

Alle Angaben ohne Gewähr