


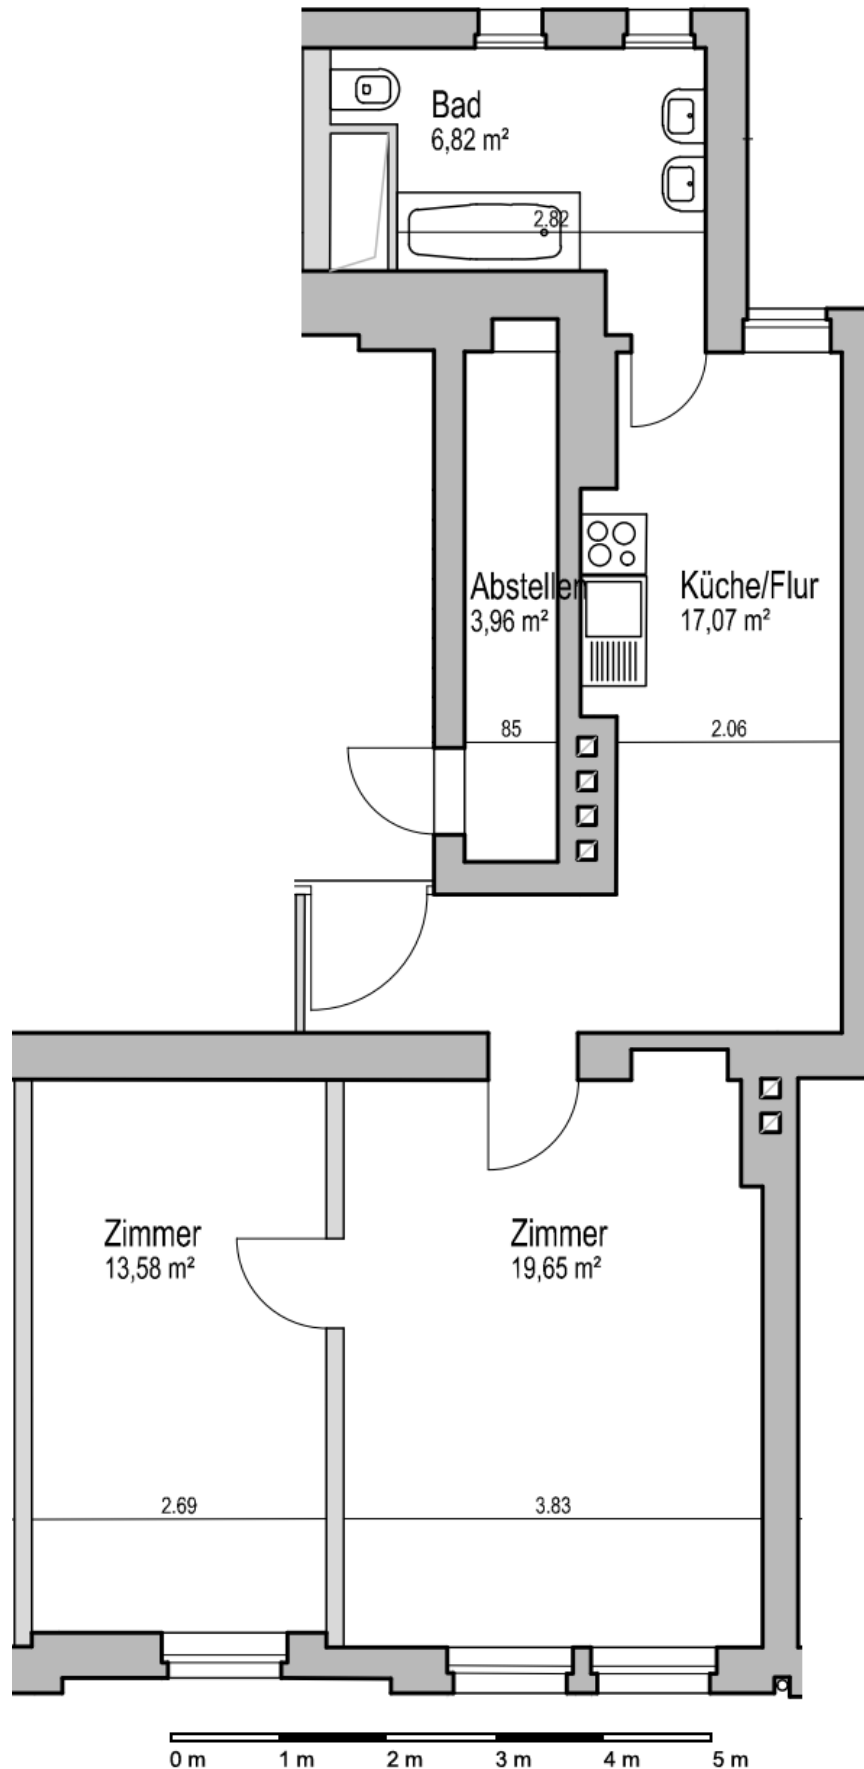

Grundriss: Karlstraße 13, 99089 Erfurt – 3. Obergeschoss rechts

2-Raum Wohnung



Gesamtwohnfläche: **61,08 m²**

Alle Angaben ohne Gewähr